


**Droit de Prémption Urbain :**

 DPU renforcé

 DPU simple

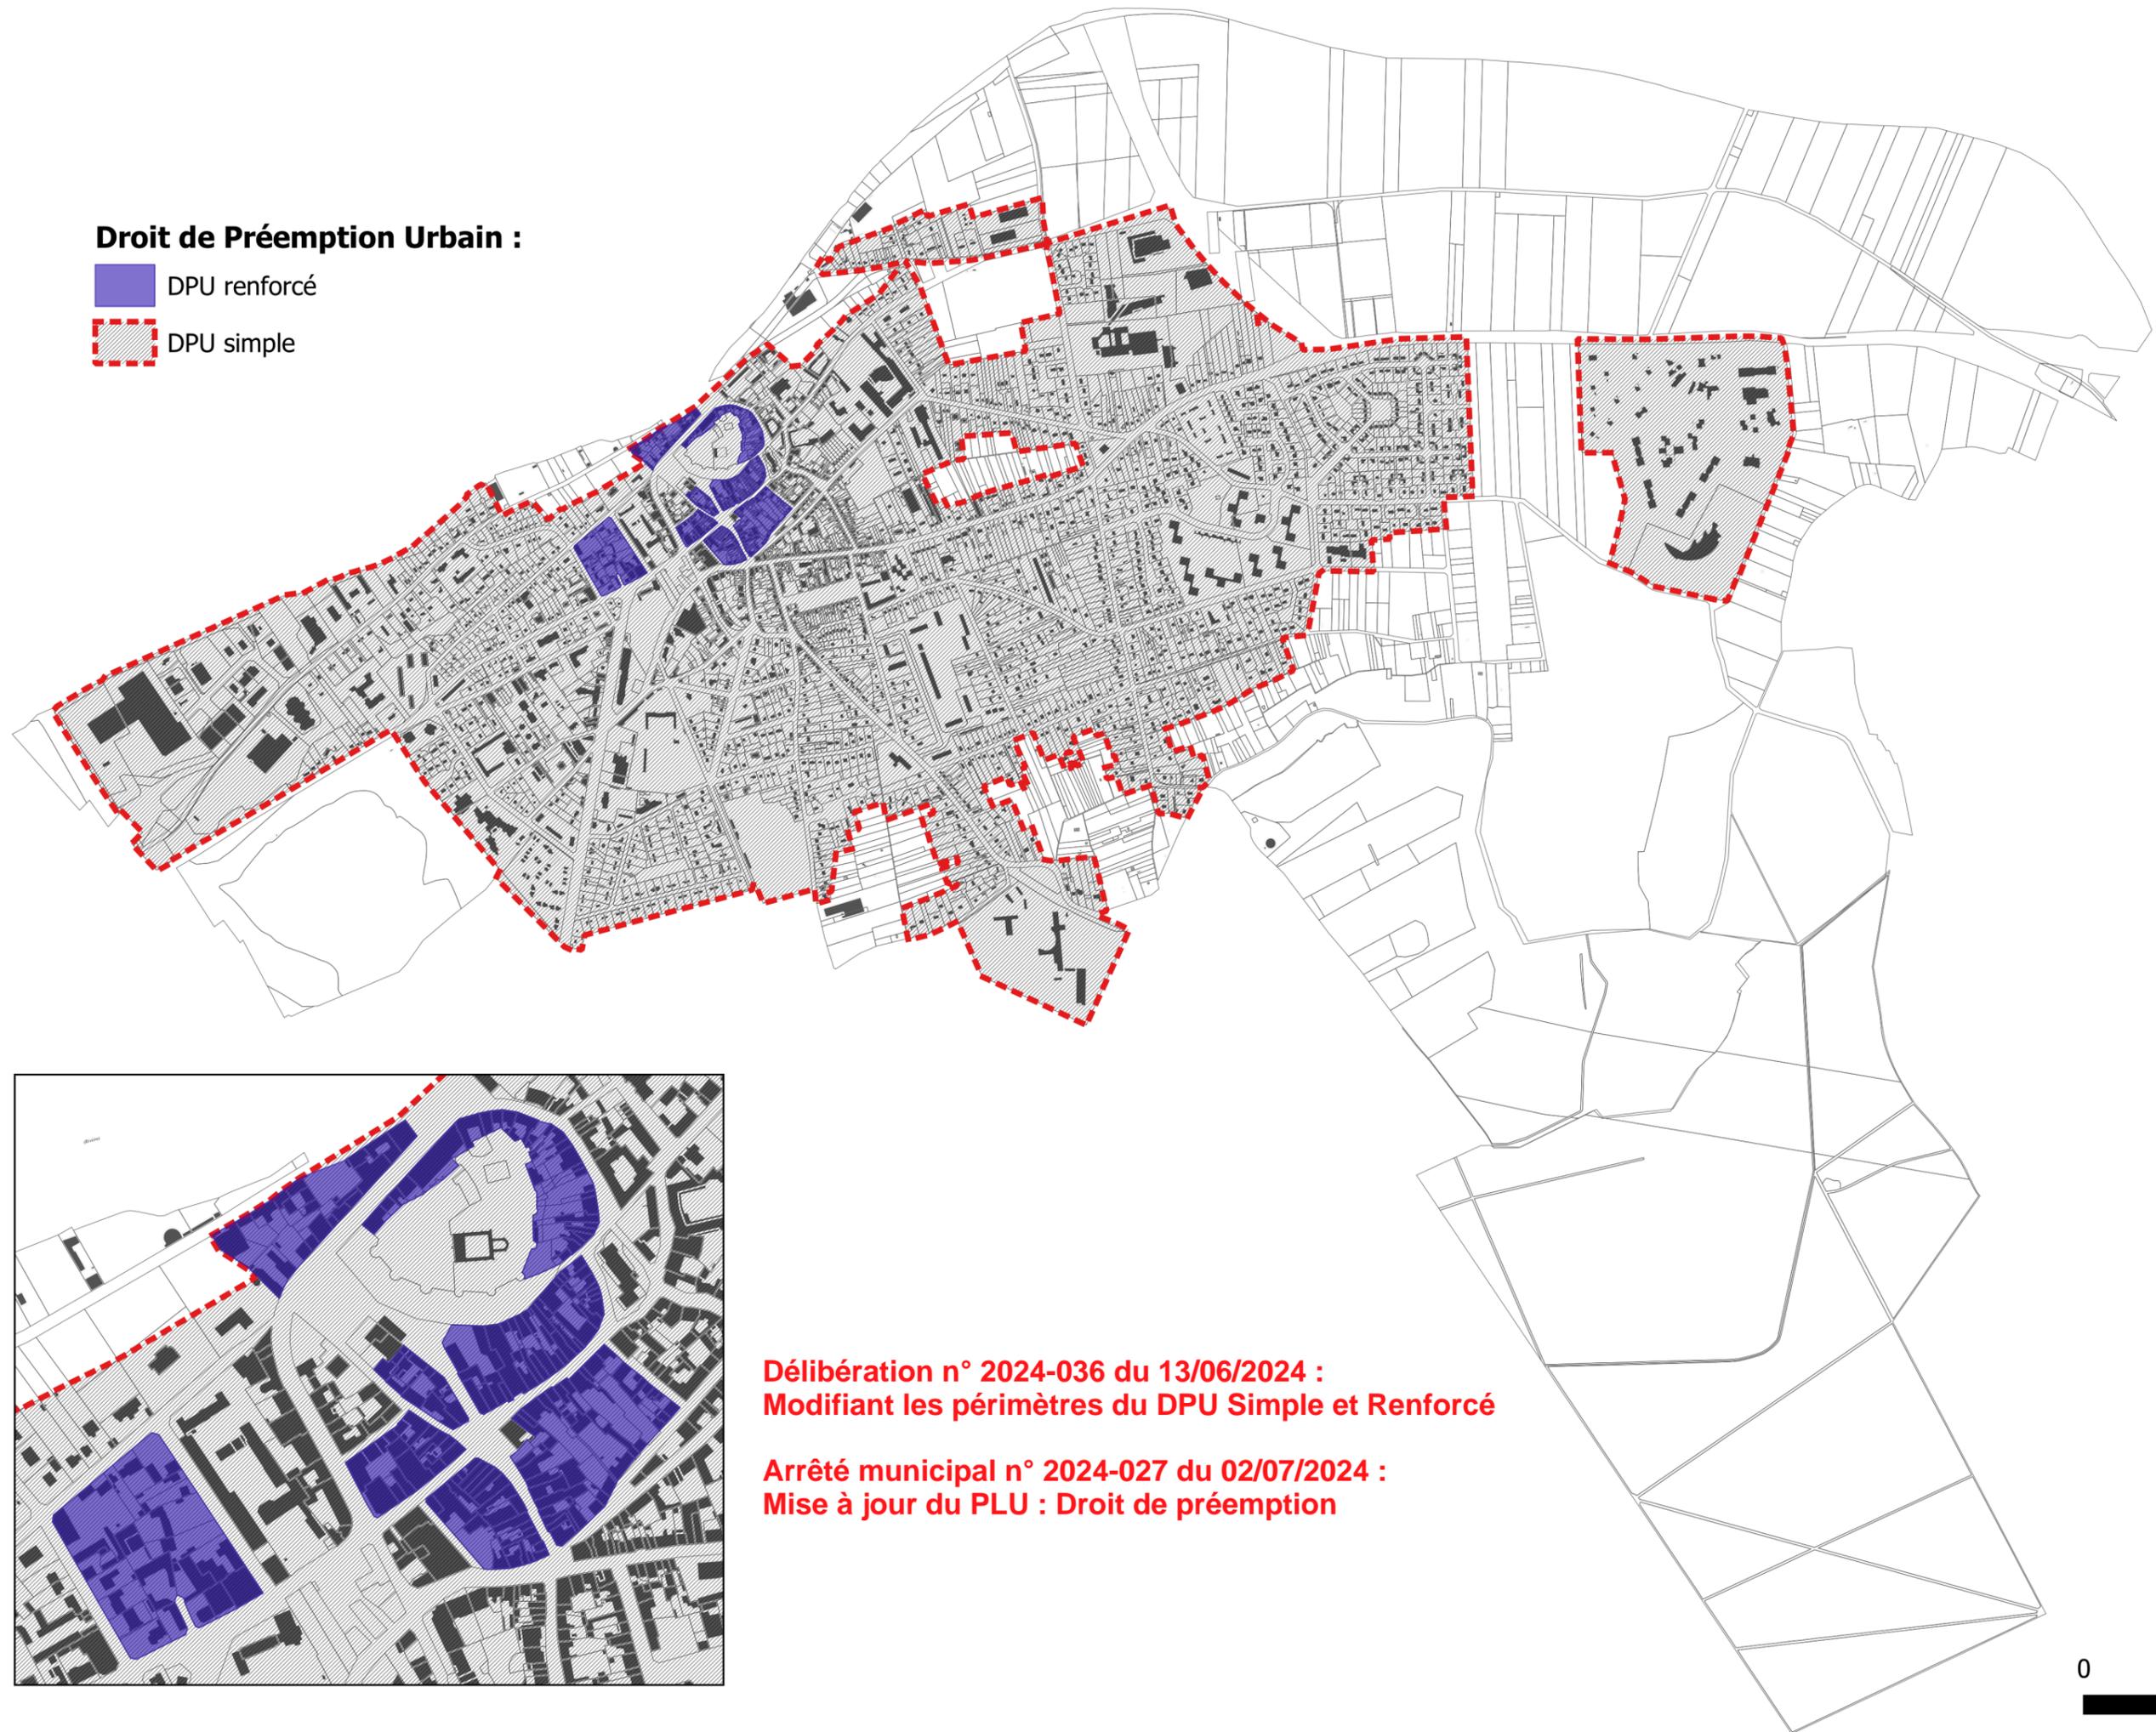

**Délibération n° 2024-036 du 13/06/2024 :**  
**Modifiant les périmètres du DPU Simple et Renforcé**

**Arrêté municipal n° 2024-027 du 02/07/2024 :**  
**Mise à jour du PLU : Droit de préemption**

0 250 500 m

