

REGLEMENT LOCAL DE PUBLICITE

Pièce n°4.1
Plan de zonage
Echelle : 1/4000

Version octobre 2021


Révision du Règlement Local de Publicité

Document arrêté le :

Document approuvé le :

ESPACE
IngESPACES

Cité Descartes
23, rue Alfred Nobel
77420 Champs-sur-Marne
Tél : 01 64 61 86 24

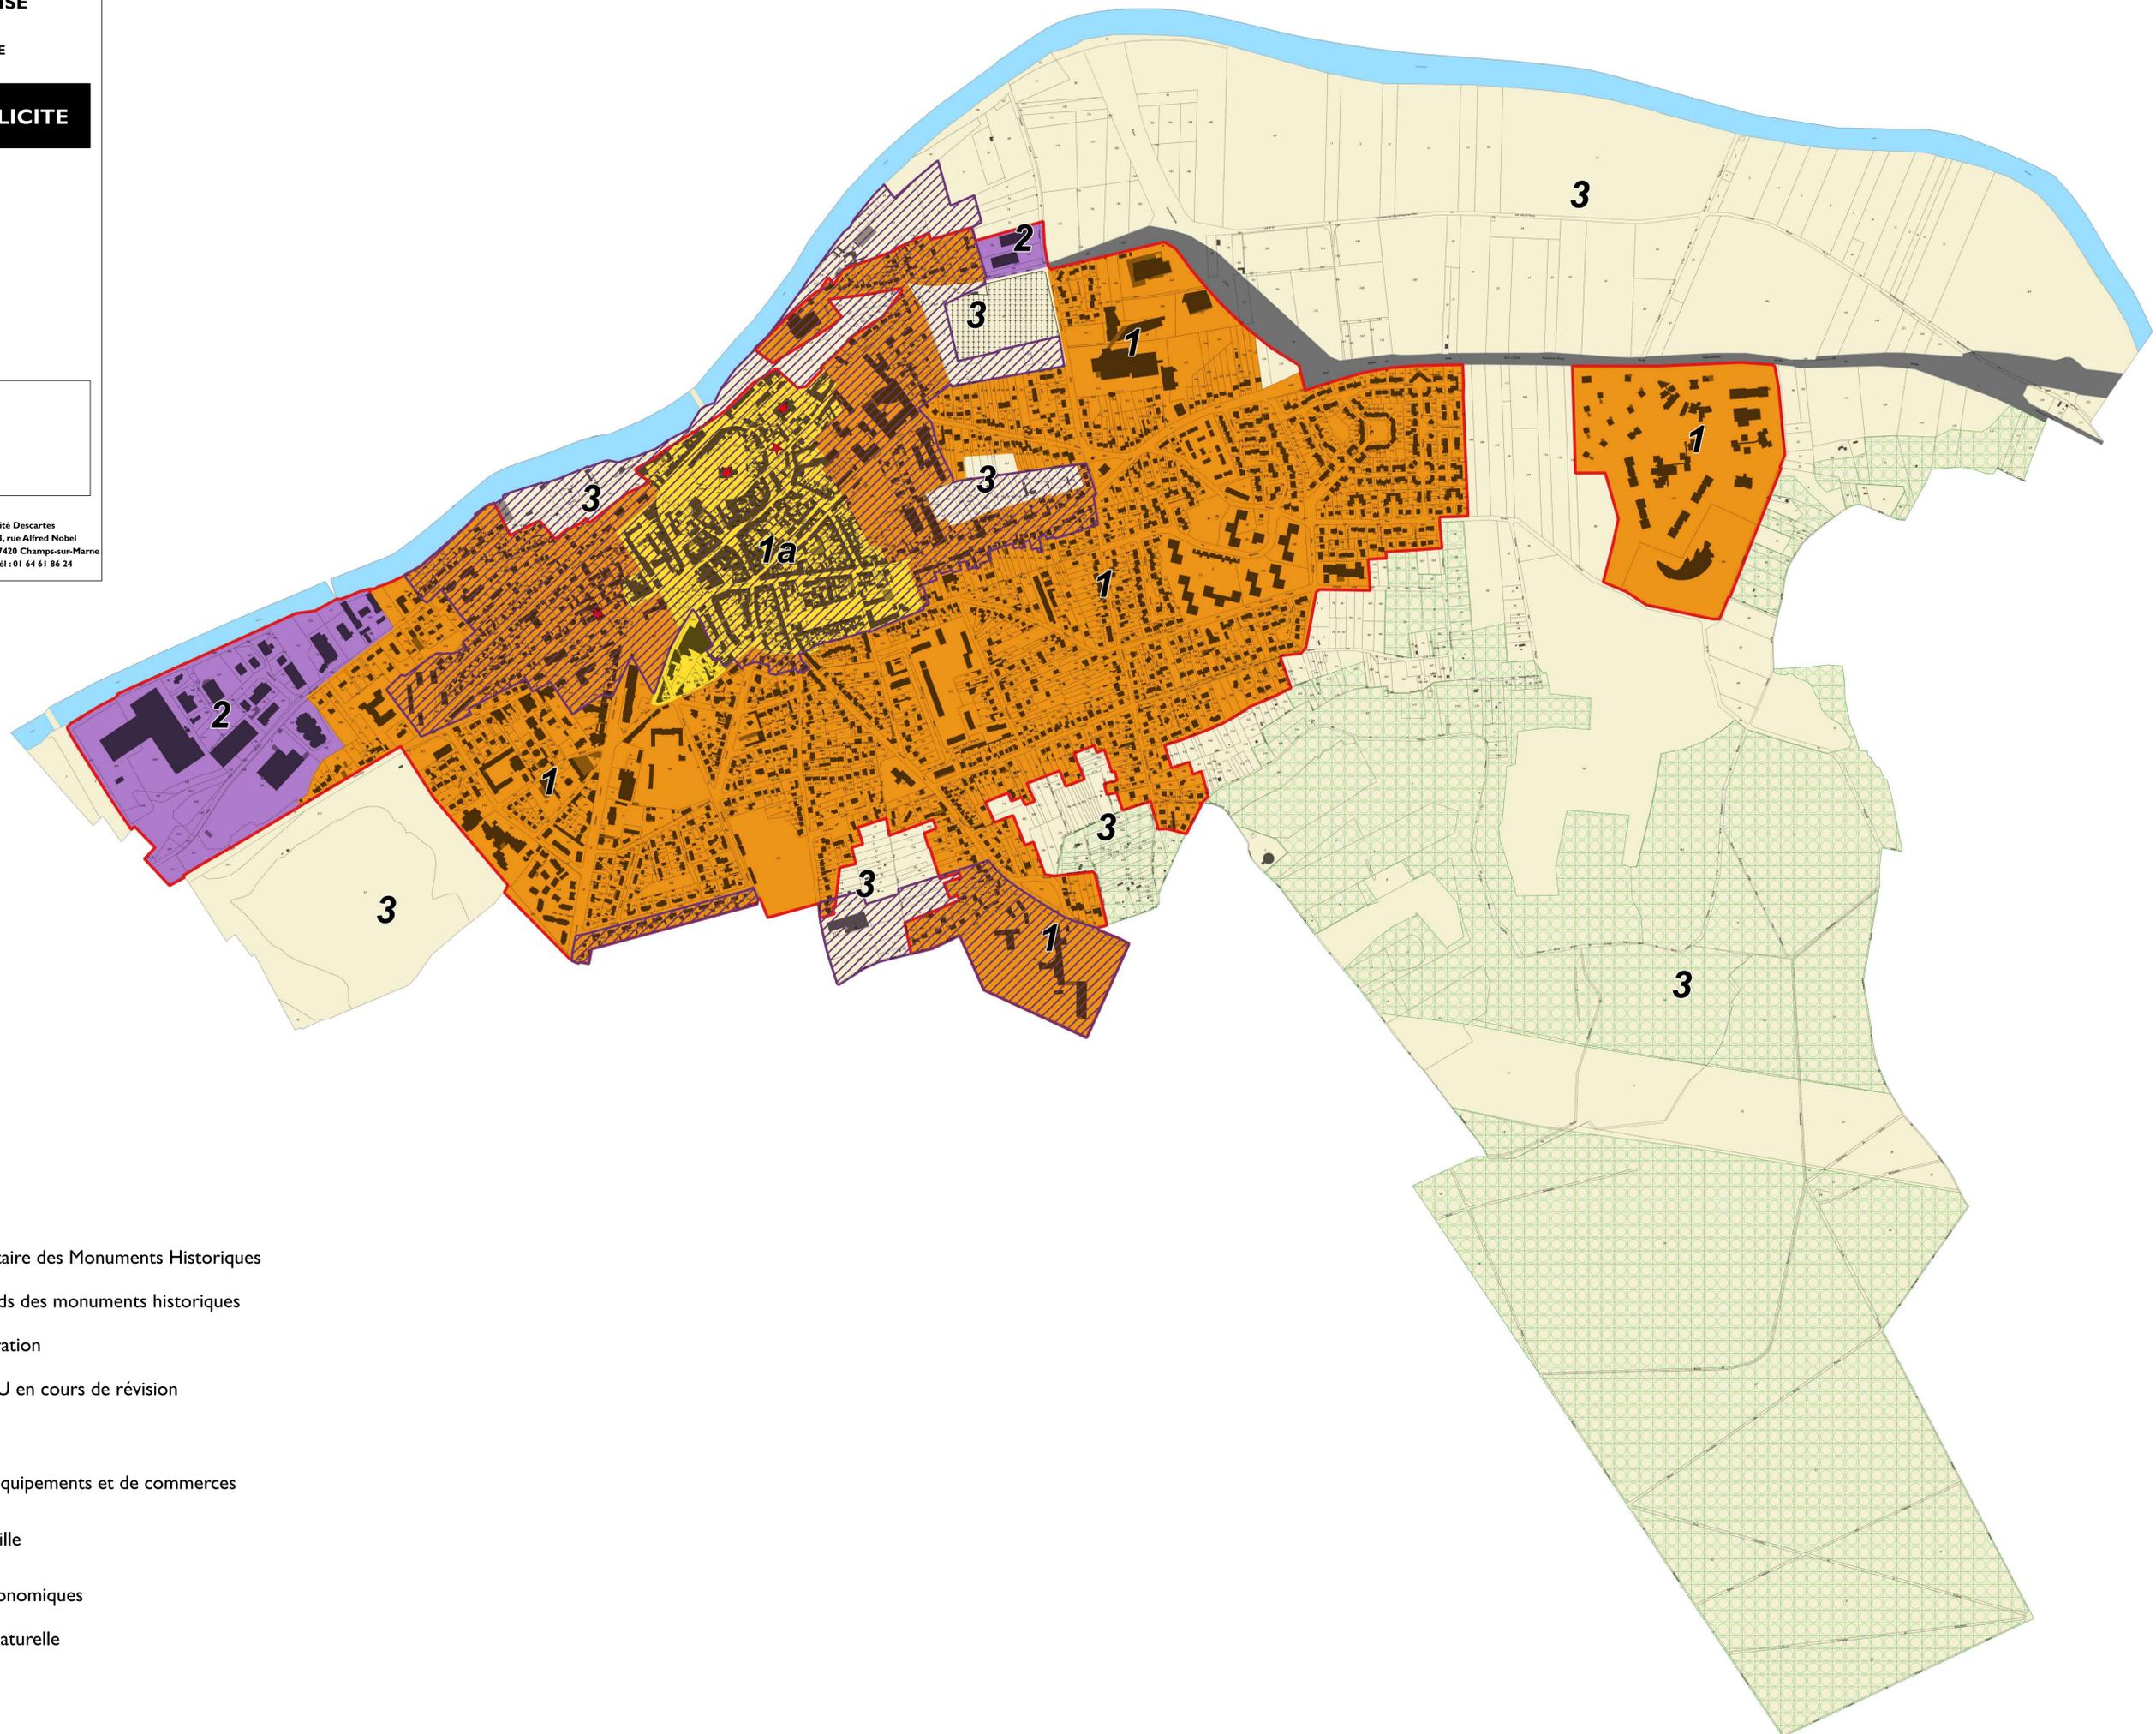

▭ Limite d'agglomération

★ Monuments classés à l'inventaire des Monuments Historiques

▨ Périmètre délimité aux abords des monuments historiques

▬ Voies express hors agglomération

▨ Espaces boisés classés au PLU en cours de révision

ZONES

▭ Zone 1 : zones d'habitat, d'équipements et de commerces

▭ Secteur 1a : centre-ville

▭ Zone 2 : zone d'activités économiques

▭ Zone 3 : zones agricole et naturelle