


Commune de BEAUMONT-SUR-OISE

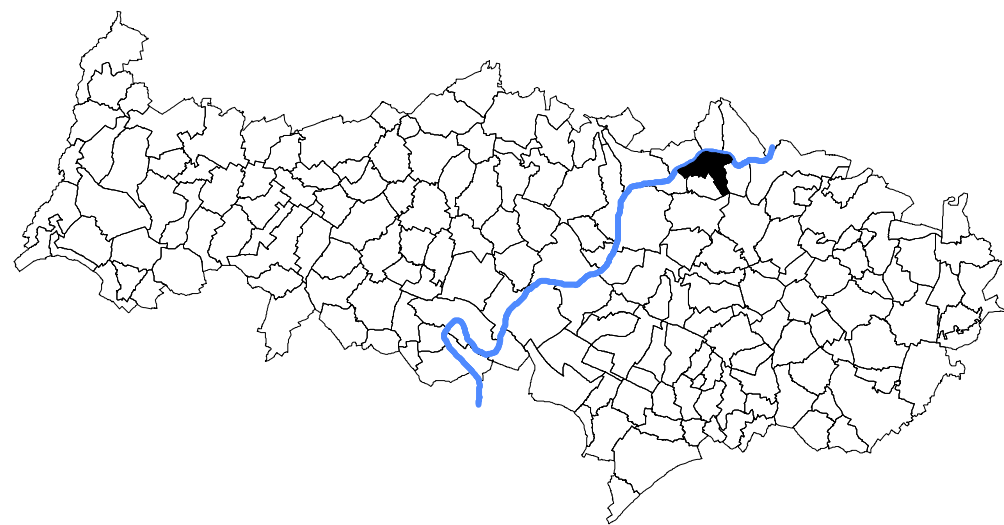

PLAN DE PREVENTION DES RISQUES
D'INONDATION DE LA VALLEE DE L'OISE
REVISION COMPLETE

PLAN DE ZONAGE

N° INSEE : 95052

ECHELLE : 1/2000

1

2



Ministère de l'Égalité et du Développement

direction départementale de l'Équipement et de l'Agriculture

de l'Oise

Service de l'Urbanisme, de l'Aménagement et du Développement Durable

Pôle Risques, Écologie et Développement Durable

Dressé par le Pôle Risques, Écologie et Développement Durable
Cergy-Pontoise le : 15 - 05 - 2006

- PPRI initial approuvé le 07 juillet 1998
partiellement révisé le : 15 mai 2003
révision complète prescrite le : 29 juin 2005

- PPRI révisé approuvé le : 05 juillet 2007


Préfecture 95010 Cergy-Pontoise

FONDS DE PLANS PHOTOGRAMMETRIQUES

établis à partir de prises de vues du 28.12.1995 sous la
responsabilité de l'E.P.I.C. "Voies Navigables de France"

LEGENDE

- ngf PHEC (Plus Hautes Eaux Connues) cote IGN 1969
- Limite de zone
- B Zone bleue
- J Zone Jaune
- R Zone Rouge
- T Zone Turquoise
- V Zone Verte
- V. Zone identifiée au rapport de présentation
- ... Limite de commune

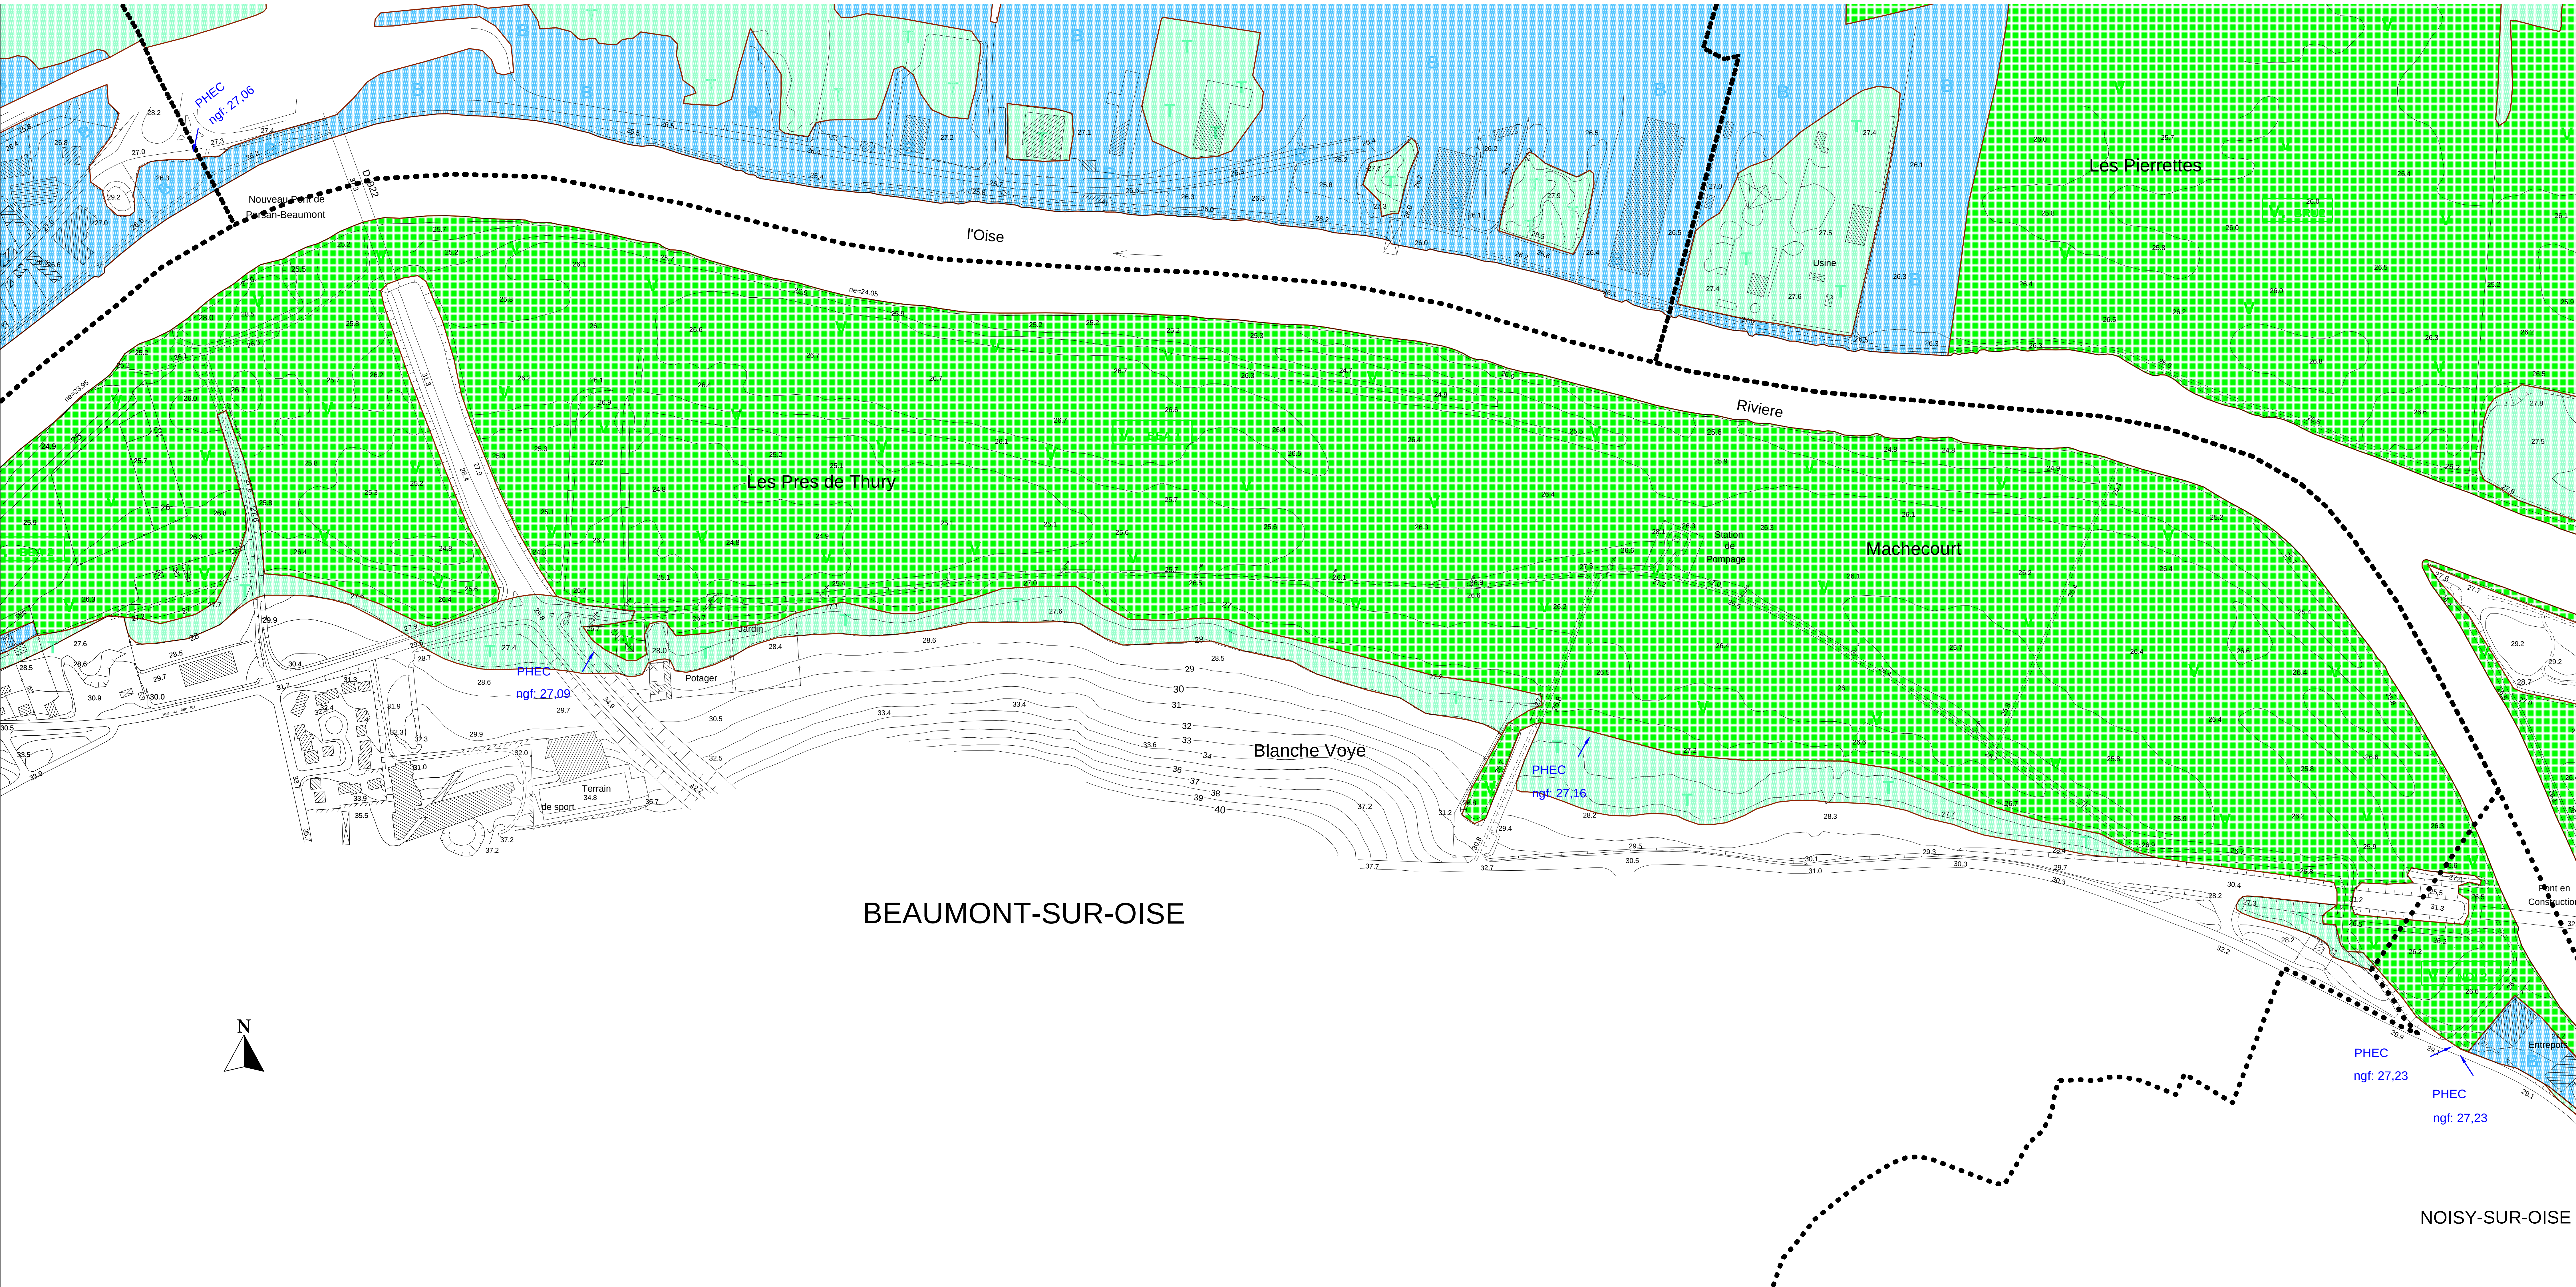

BEAUMONT-SUR-OISE

NOISY-SUR-OISE